

Plan 1. etasje

Anmerkninger

- 198mm+48mm påføring, 23mm lekt og trekledning
- 198mm+48mm påføring, 23mm lekt og fasadeplater
- 98mm innv. bærevegg, 70mm isolasjon
- 175mm (evt. påforet) innv. bærevegg for rør. Isolasjon
- 198mm bærevegg
- 200mm bærende innv. betongvegg

BRA 2.Etg. 99,6 m²

BRA 1.Etg. 146,2 m

BYA 160,2 m²


Rev. dato	Sign.



Plan 1.Etasje

PROSJEKTNR.: -		HUSTYPE.: Dovre		
TILTAKSHAVER	G.NR.	B.NR.	BRA. 1. ETG.	
-	-	-	146,2m²	
BYGGEADRESSE	FESTENUMMER		BRA. 2. ETG.	
-	--		99,6m²	
POSTNUMMER	POSTSTED	BRA. UND.ETG:		
-	-	m²		
KOMMUNE	BRA GARASJE			m²
-	BYA			BRA.TOT.
DATO	MALESTOKK	TEGNET	BYA	BRA.TOT.
11.09.2017	1:100, 1:1000	IT/DP	160,2m²	245,8m²
KOPIERING ELLER ULØVLIG BRUK AV TEGNINGEN MEDFØRER ERSTATNINGSANSVAR				

Anmerkninger

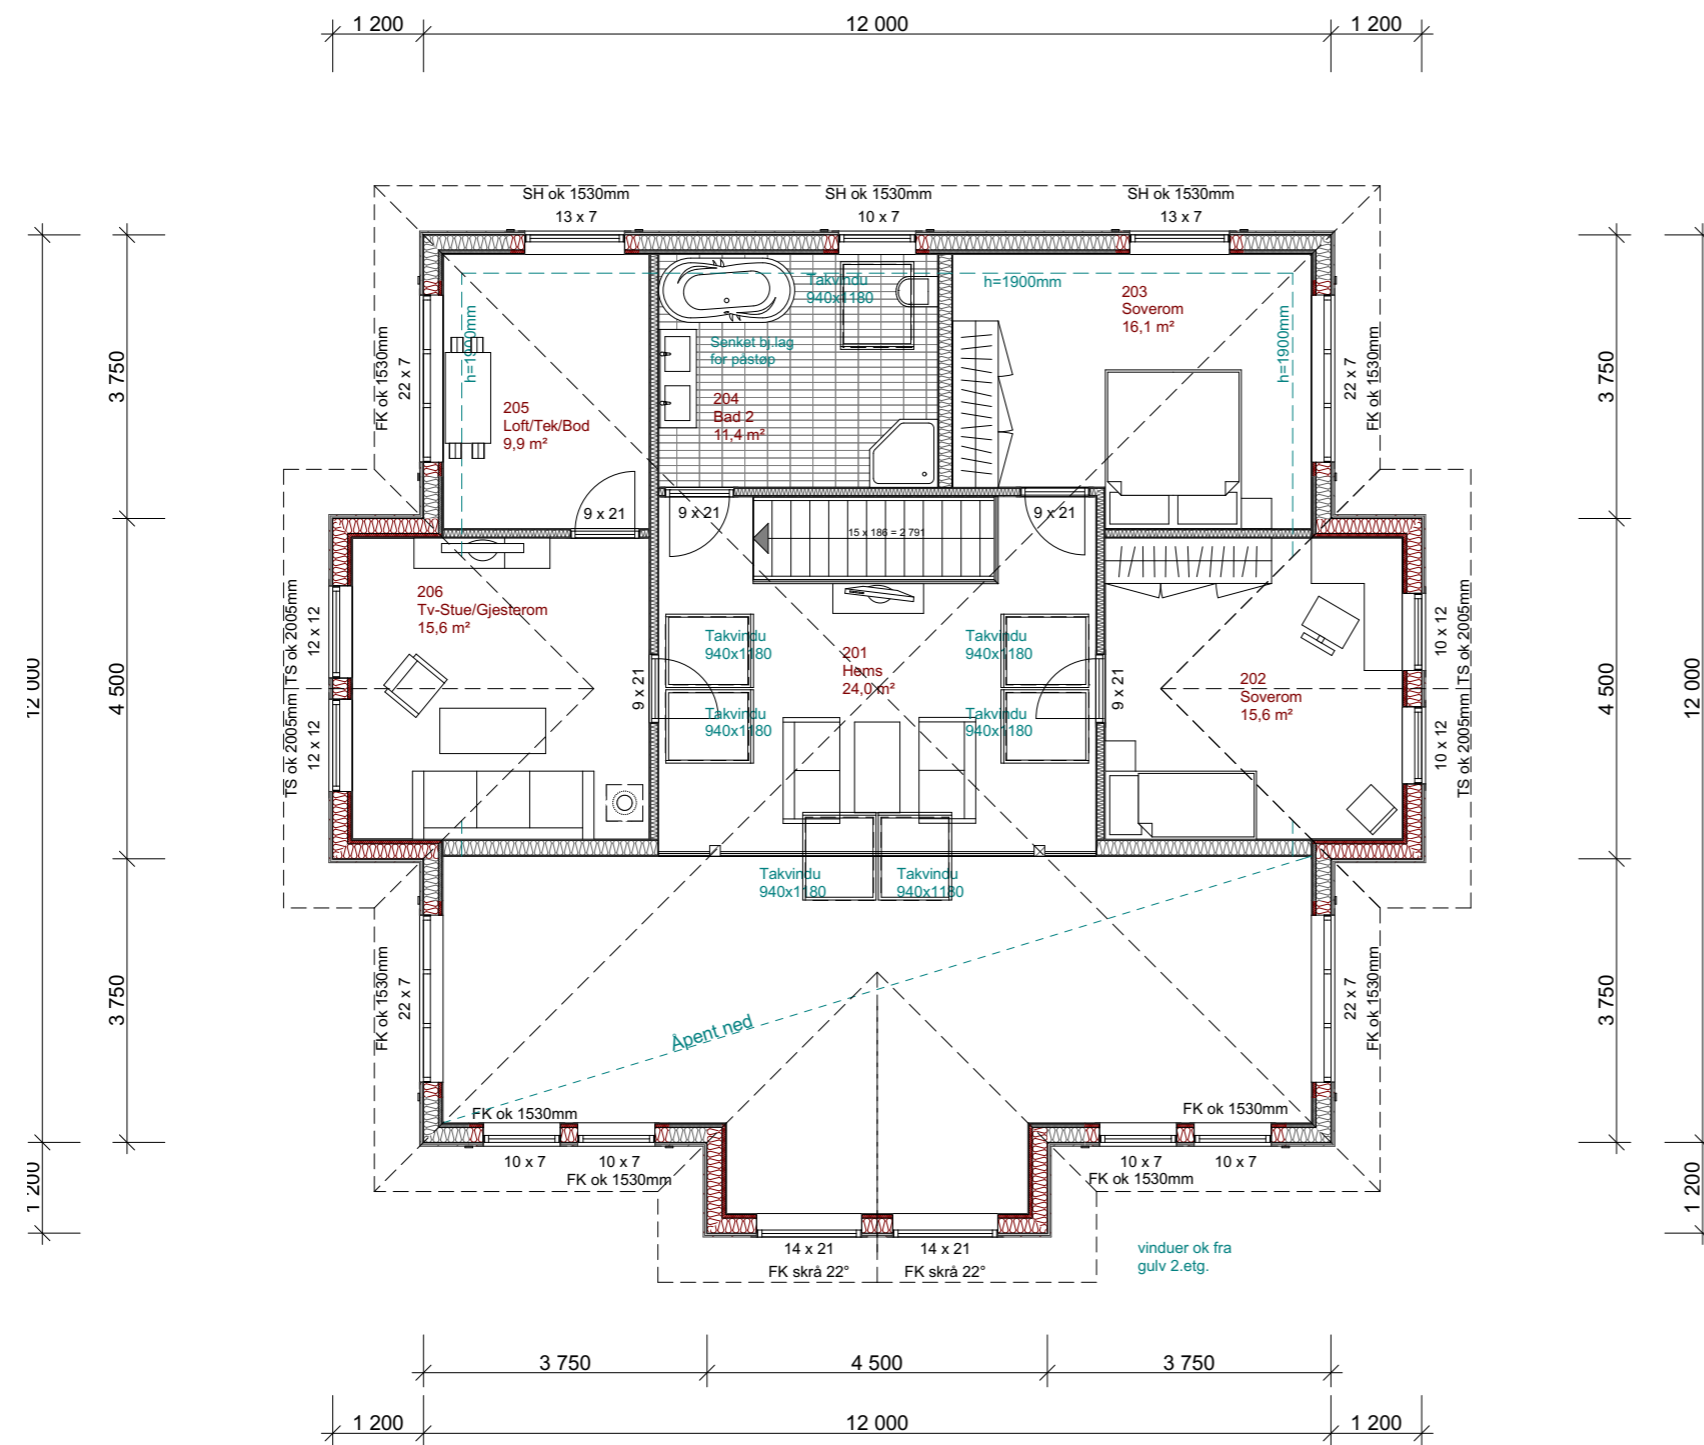

Plan 2. etasje

Rev. dato	Sign.




Plan 2. Etasje

PROSJEKTNR.: -		HUSTYPE: Dovre		
TILTAKSHAVER	G.NR.	B.NR.	BRA. 1. ETG.	
-	-	-	146,2m ²	
BYGGEADRESSE		FESTENUMMER		BRA. 2. ETG.
-		--		99,6m ²
POSTNUMMER	POSTSTED	BRA. UND.ETG:		m ²
-	-	BRA. GARASJE		m ²
KOMMUNE		BYA		BRA. TOT.
-		160,2m ²		245,8m ²
DATO	MALESTOKK	TEGNET	BYA	BRA. TOT.
11.09.2017	1:100	IT/DP	160,2m ²	245,8m ²
KOPIERING ELLER ULØVLIG BRUK AV TEIENINGEN MEDFØRER ERSTATNINGSANSVAR				

Anmerkninger



Fasade 1

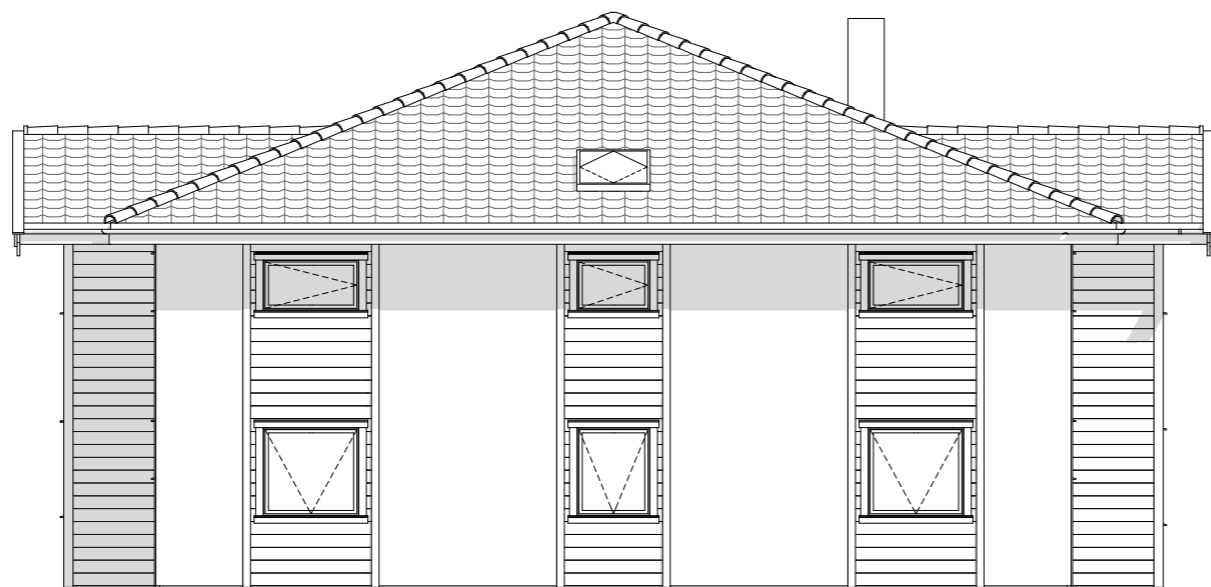

Fasade 3

Rev. dato		Sign.	



Fasader 1 og 3

PROSJEKTNR.: -		HUSTYPE.: Dovre	
TILTAKSHAVER	G.NR.	B.NR.	BRA. 1. ETG.
-	-	-	146,2m ²
BYGGEADRESSE	FESTENUMMER		BRA. 2. ETG.
-	--		99,6m ²
POSTNUMMER	POSTSTED	BRA. UND.ETG:	
-	-	m ²	
KOMMUNE	BRA. GARASJE		m ²
-	-		m ²
DATO	MALESTOKK	TEGNET	BYA
11.09.2017	1:100	IT/DP	160,2m ²
		BRA. TOT.	
		245,8m ²	

Anmerkninger



Fasade 2



Fasade 4

Rev. dato		Sign.



Fasader 2 og 4

PROSJEKTNR.: -		HUSTYPE.: Dovre		
TILTAKSHAVER	G.NR.	B.NR.	BRA. 1. ETG.	
-	-	-	146,2m ²	
BYGGEADRESSE	FESTENUMMER		BRA. 2. ETG.	
-	--		99,6m ²	
POSTNUMMER	POSTSTED	BRA. UND.ETG:		
-	-	m ²		
KOMMUNE	BRA GARASJE			
-	m ²			
DATO	MALESTOKK	TEGNET	BYA	BRA.TOT.
11.09.2017	1:100	IT/DP	160,2m ²	245,8m ²
KOPIERING ELLER ULØVLIG BRUK AV TEGNINGEN MEDFØRER ERSTATNINGSANSVAR				