

Plan
Hovedetasje

Anmerkninger

- 198mm+48mm påføring, 23mm lekt og trekledning
- 198mm+48mm påføring, 23mm lekt og fasadeplater
- 98mm innv. bærevegg, 70mm isolasjon.
- 148mm uisolert vegg, 23 lekt og fasadeplater
- 198mm+48mm påføring.
- 175mm (evt. påforet) innv. bærevegg for rør, Isolasjon.
- brannhemmende plate

- BRA Toppetg. 79,2 m²
- BRA 156,4 m²
- BYA 174,8 m²


Rev. dato	-	-	-	-
Rev. dato				Sign.



Plan Hovedetg.

PROSJEKTNR.: -		HUSTYPE.: Gokstad		
TILTAKSHAVER	G.NR.	B.NR.	BRA.U-ETG.	
-	-	-	-m ²	
BYGGEDRESSSE	FESTENUMMER		BRA.H-ETG.	
-	--		156,4m ²	
POSTNUMMER	POSTSTED	BRA.T-ETG.		
-	-	79,2m ²		
KOMMUNE		BRA.HYBEL		
-		m ²		
DATO	MALESTOKK	TEGNET	BYA	BRA.TOT.
12.07.2017	1:100, 1:1000	DP	174,8m ²	235,6m ²

Anmerkninger

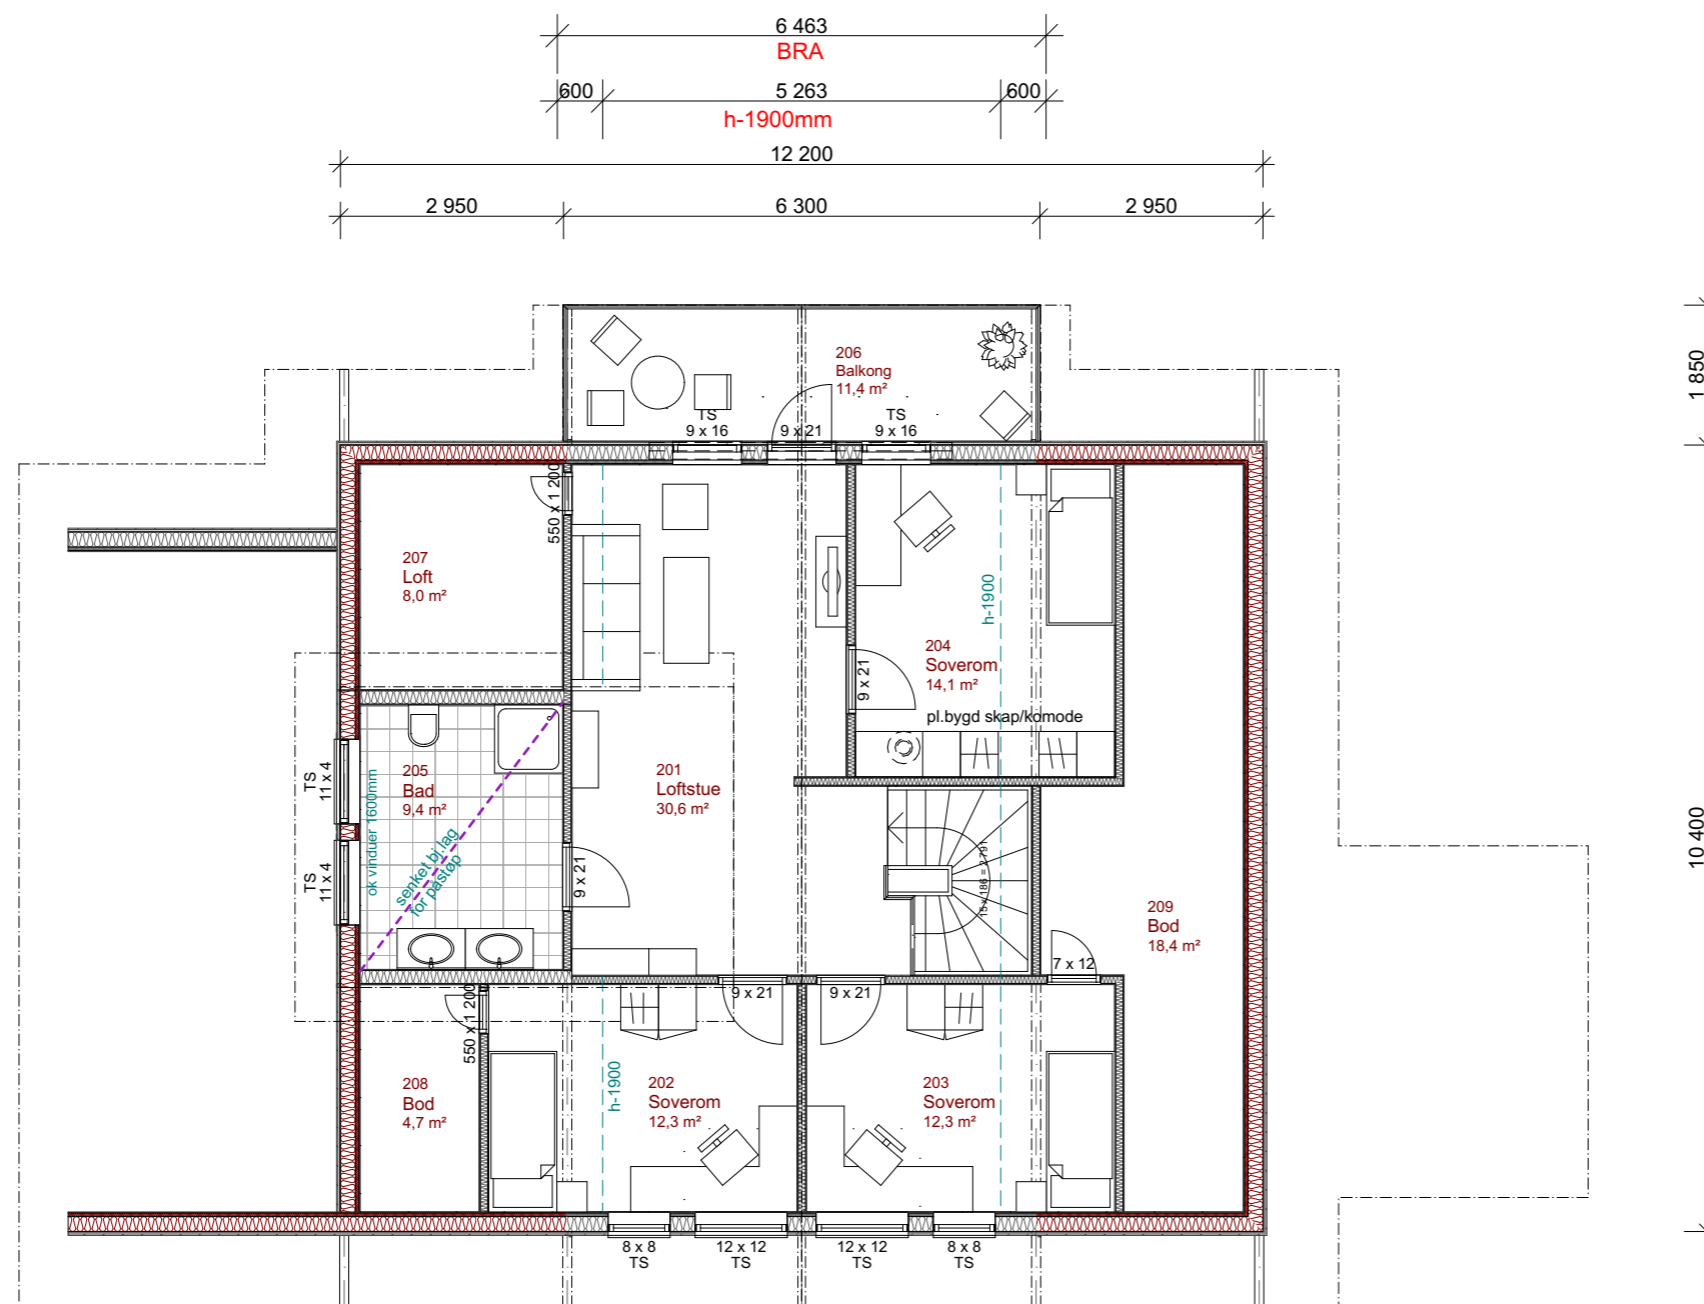


Plan
Toppetasje




Plan Toppetasje

PROSJEKTNR.: -		HUSTYPE.: Gokstad		
TILTAKSHAVER	G.NR.	B.NR.	BRA.U-ETG.	
-	-	-	-m ²	
BYGGEADRESSE	FESTENUMMER		BRA.H-ETG.	
-	--		156,4m ²	
POSTNUMMER	POSTSTED	BRA.T-ETG.		
-	-	79,2m ²		
KOMMUNE		BRA.HYBEL		
-		m ²		
DATO	MALESTOKK	TEGNET	BYA	BRA.TOT.
12.07.2017	1:100	DP	174,8m ²	235,6m ²

Anmerkninger

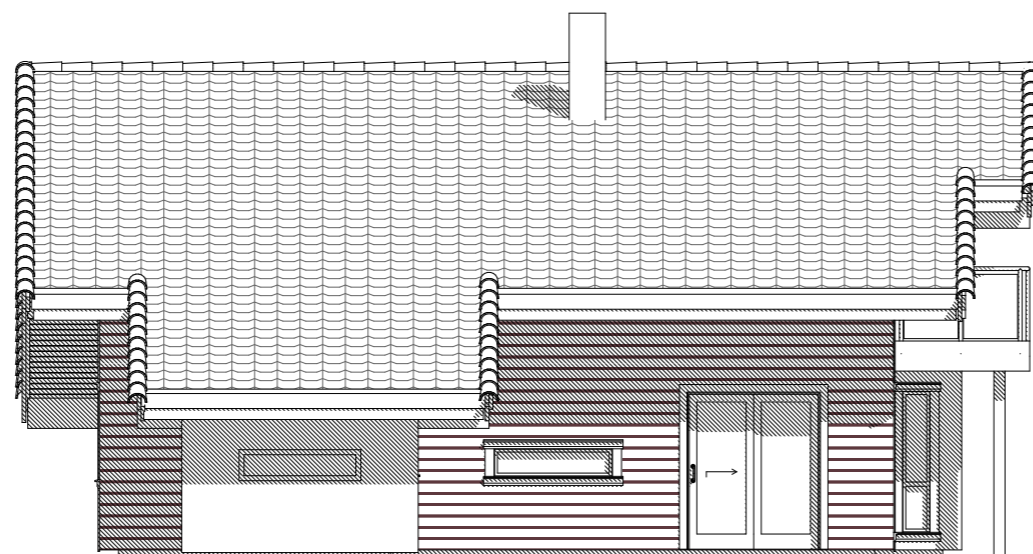

Fasade 2

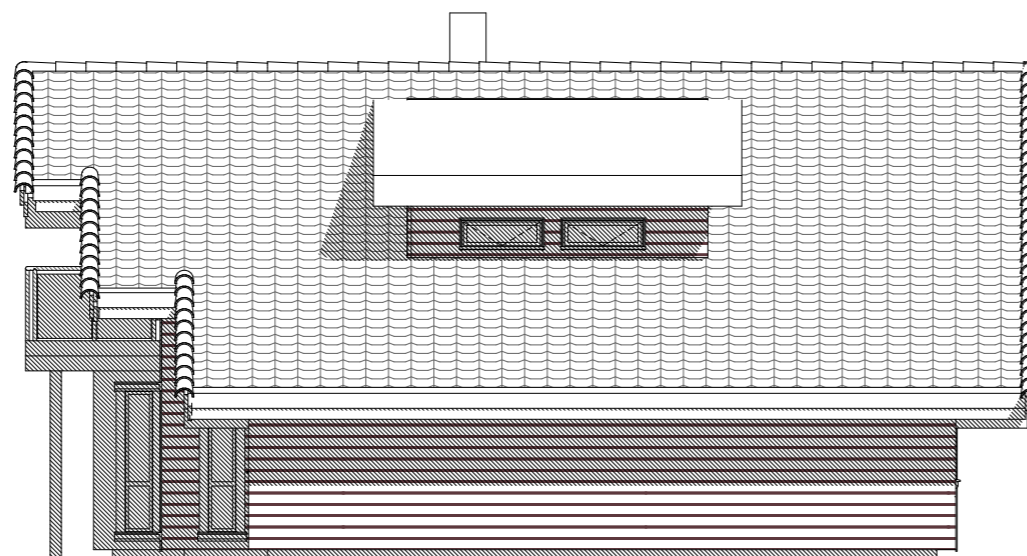

Fasade 4

Rev. dato	-	-
Rev. dato		Sign.



Fasader 2 og 4

PROSJEKTNR.: -		HUSTYPE.: Gokstad		
TILTAKSHAVER	G.NR.	B.NR.	BRA.U-ETG.	
-	-	-	-m ²	
BYGGEADRESSE	FESTENUMMER		BRA.H-ETG.	
-	--		156,4m ²	
POSTNUMMER	POSTSTED	BRA.T-ETG.		
-	-	79,2m ²		
KOMMUNE		BRA.HYBEL		
-		m ²		
DATO	MALESTOKK	TEGNET	BYA	BRA.TOT.
12.07.2017	1:100	DP	174,8m ²	235,6m ²